


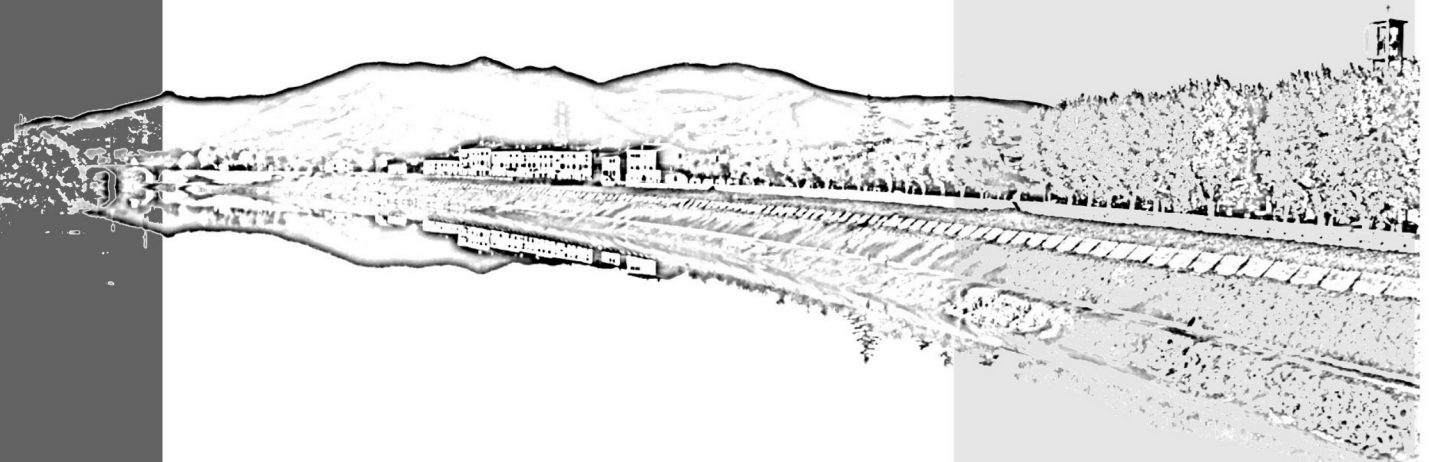

Comune di Calcinaia
Provincia di Pisa

PIANO OPERATIVO

- Comune di Calcinaia -



Quadro Conoscitivo


Ricognizione degli insediamenti
di impianto storico

Adozione

QC.2a

Quadrante nord

scala 1:5.000

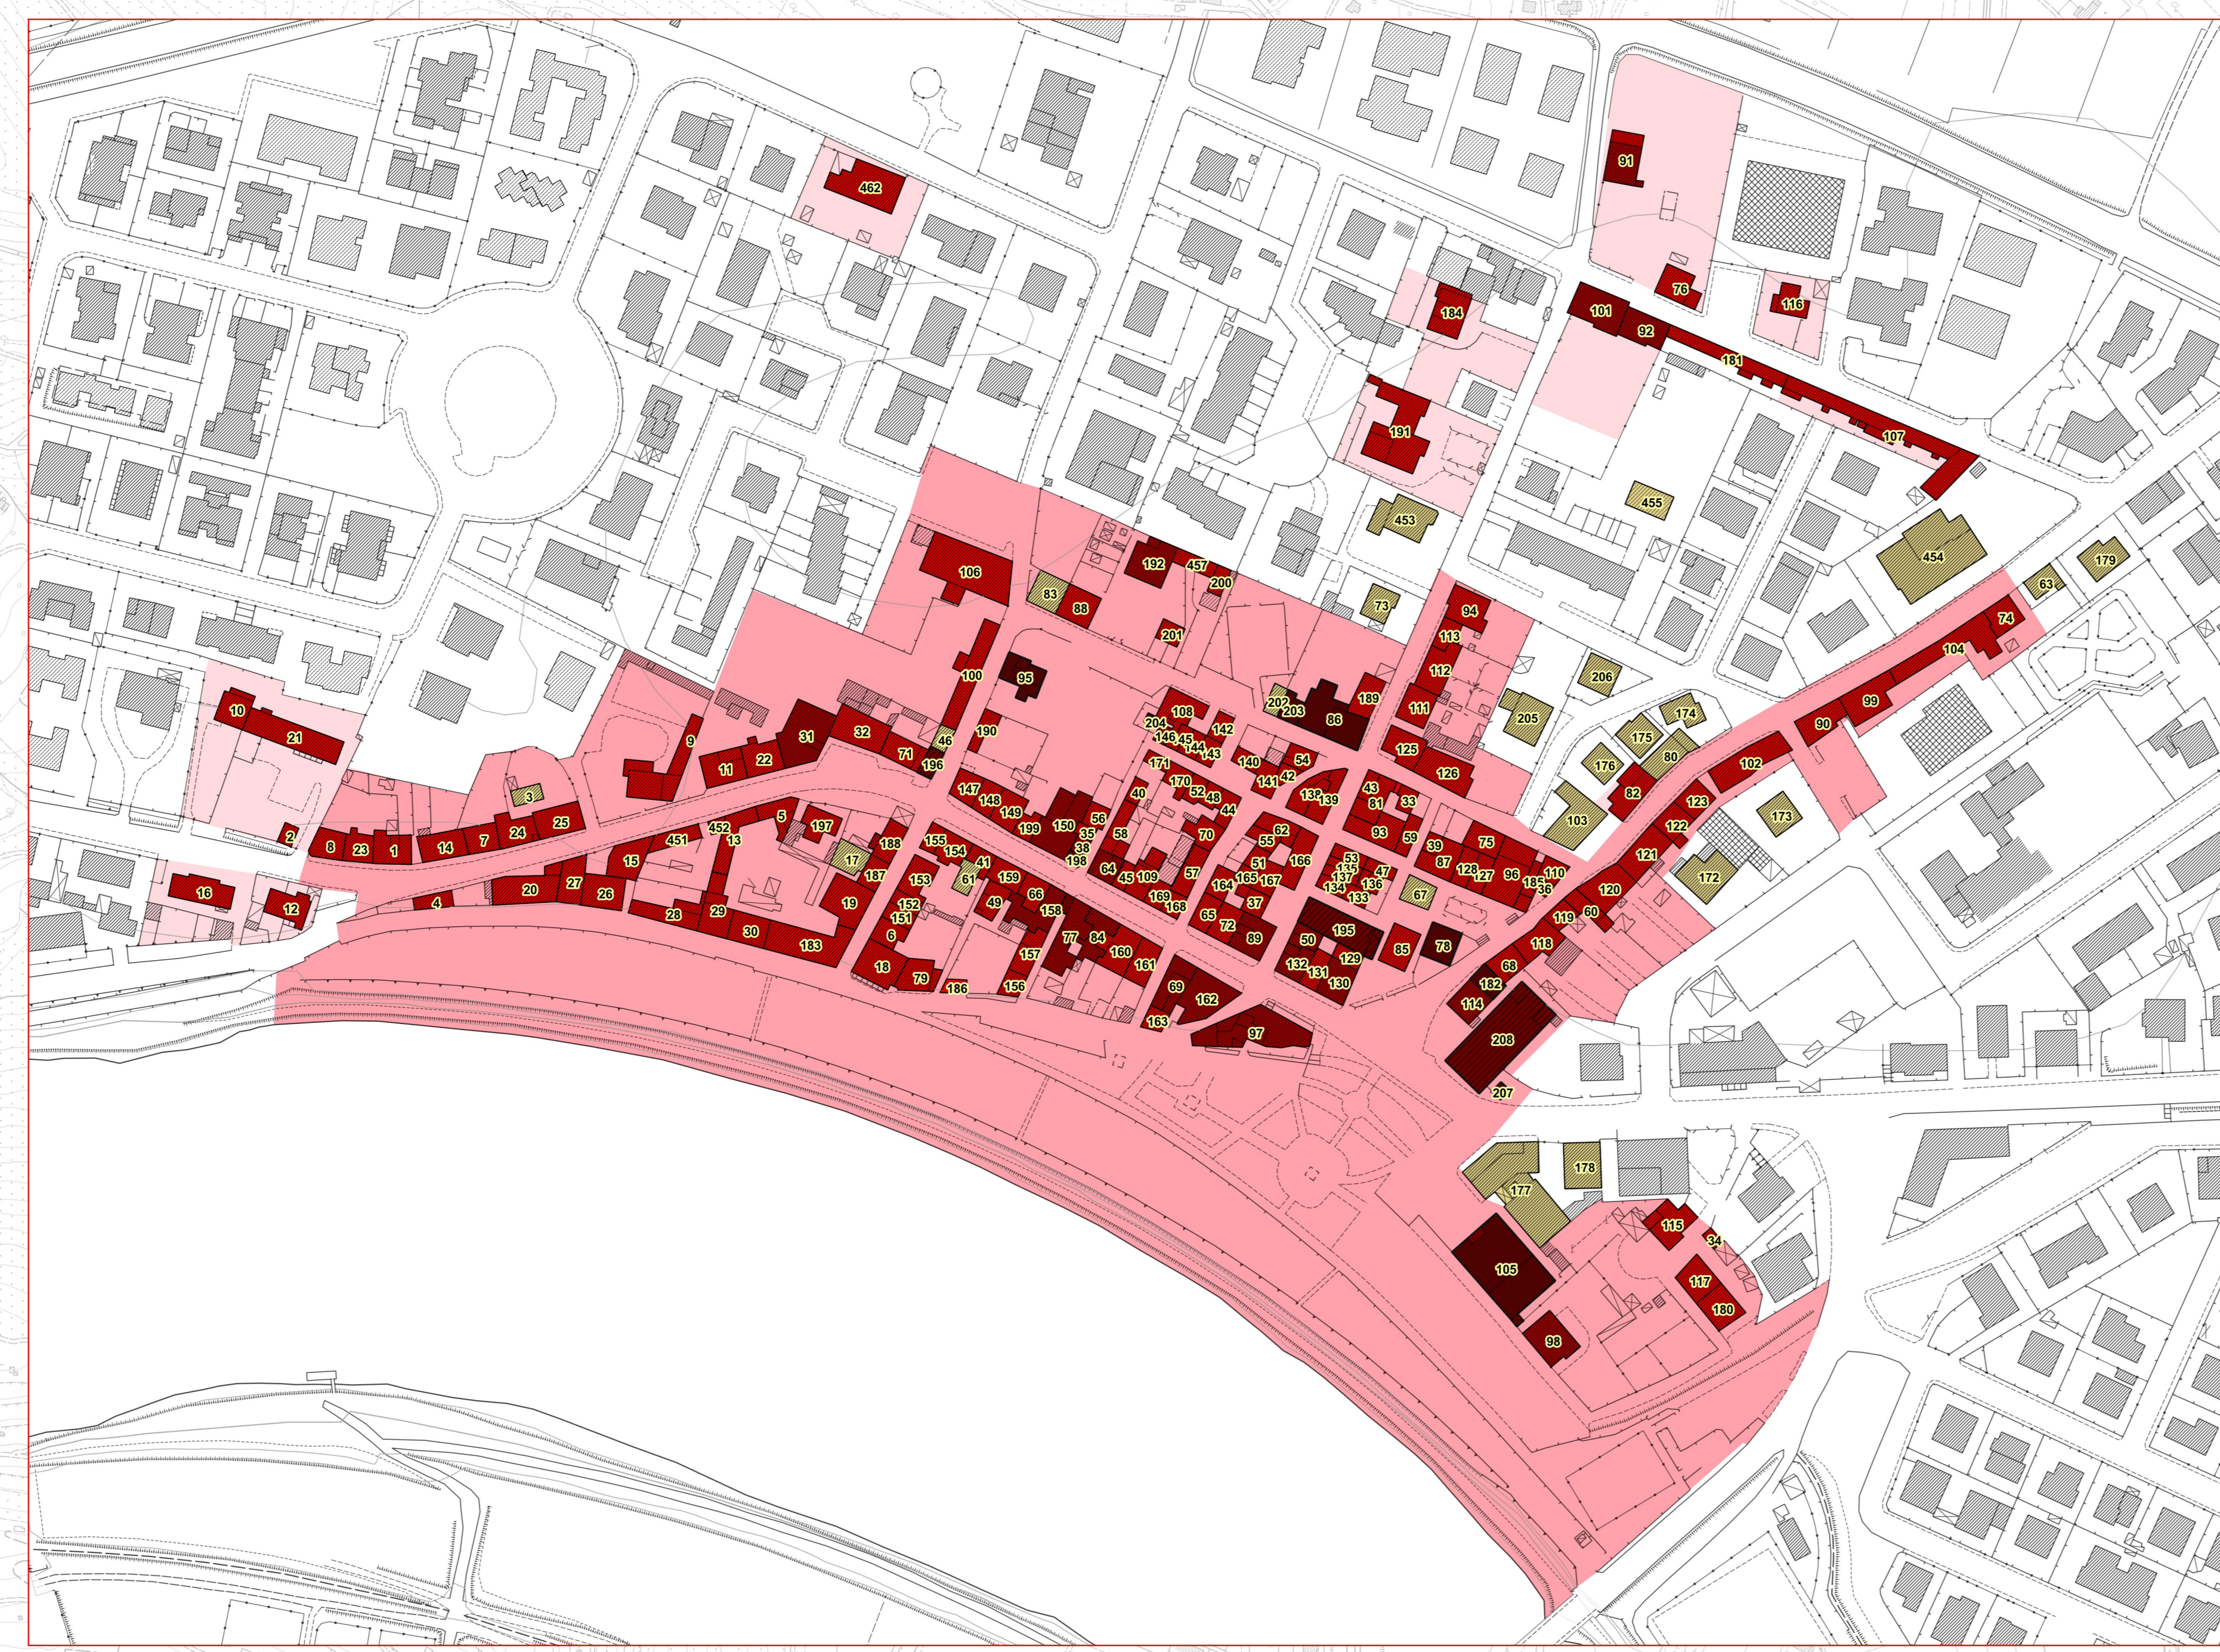

- Confine comunale
- Aggiornamento speditivo del sedime degli edifici (Fonte: Agenzia delle Entrate Catasto 2021)
- Perimetro del territorio urbanizzato
- Perimetro dei nuclei rurali
- Ricognizione degli insediamenti storici**
- Numero identificativo dell'edificio
- Classificazione degli edifici**
- Edifici monumentali e beni culturali (M)
- Edifici con elevata qualificazione architettonica e spologica (1)
- Edifici con caratteri storico - tipologici (2 e edifici non rilevabili)
- Edifici trasformati, privi di qualità e caratteri storici (0)
- Ville storiche (V)
- Ambiti di pertinenza dei centri storici (Calcinaia e Fornacette)
- Resede di pertinenza degli agglomerati e degli edifici storici in territorio urbanizzato
- Resede di pertinenza degli edifici storici in territorio rurale
- Quadri di dettaglio dei centri storici

